


**PUERTO DE
COMODORO
RIVADAVIA**

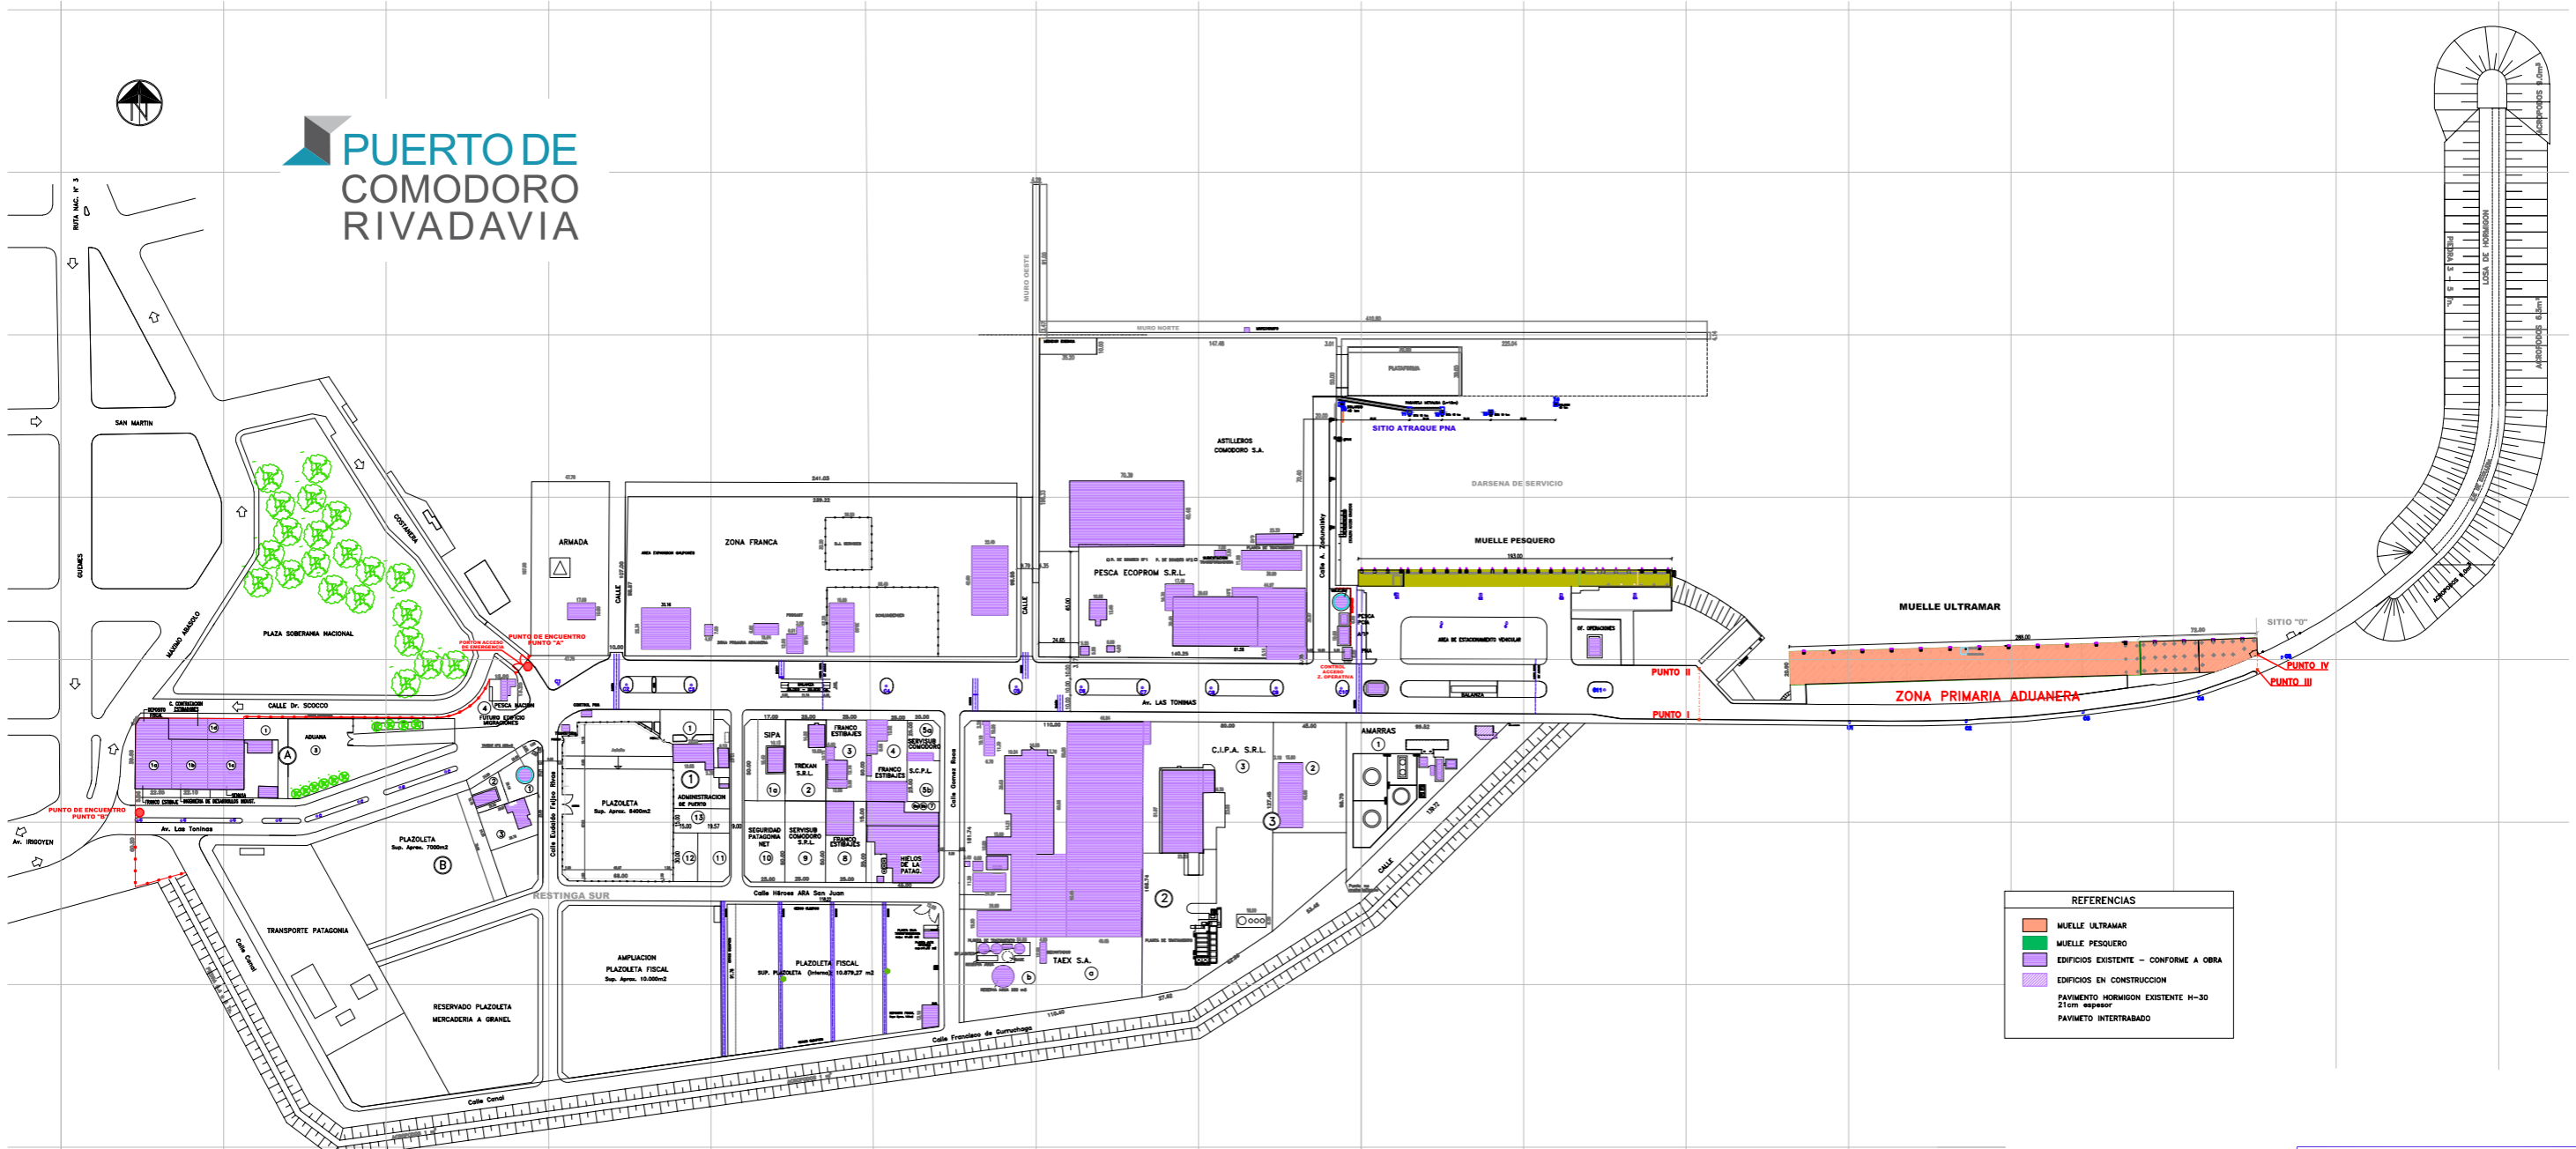

REFERENCIAS

- MUELLE ULTRAMAR
- MUELLE PESQUERO
- EDIFICIOS EXISTENTE - CONFORME A OBRA
- EDIFICIOS EN CONSTRUCCION
- PAVIMENTO HORMIGON EXISTENTE H-30
21cm espesor
- PAVIMENTO INTERTRABADO

**ADMINISTRACION PORTUARIA
PUERTO COMODORO RIVADAVIA**

OBRA:	PUERTO COMODORO RIVADAVIA	PLANO N°:	011
PLANO:	PLANIMETRIA CON AMPLIACIONES	ESCALA:	1:2000
PROYECTADO:	ING. DIEGO MARIN CHARRAS	FECHA:	NOVIEMBRE 2016